

Область Дніпропетровська

Інвентаризаційна справа №

1375

Район СоборнийМісто (село, селище) Дніпропетровськ

Реєстровий №

ТЕХНІЧНИЙ ПАСПОРТ**на садибний (індивідуальний) житловий будинок**№ 10 вулиця (провулок, площа) Соборна (Жовтнева)
місто (селище, село) Дніпропетровськ

| | |
|--|---|
| Замовник технічної інвентаризації або уповноважена ним особа (прізвище, ім'я та по батькові фізичної особи або найменування юридичної особи) | Місце проживання, серія і номер паспорта фізичної особи або місцезнаходження, код за ЄДРПОУ юридичної особи |
| Акціонерне товариство GCONNECT AG (GCONNECT AG) | Зеештрассе 24с 8806 Бех, Швиц, Швейцарська Конфедерація |
| | Реєстраційний номер СНЕ - 102.168.355 |
| | |
| | |
| | |
| | |
| | |
| | |
| | |
| | |
| | |
| | |

Паспорт виготовлено за станом на

* 30 * 06 2016р.

Виконав Стаценко В.С.

/підпис, прізвище/

Кваліфікаційний сертифікат
АЕ № 001527 від 08.02.2013

Керівник суб'єкту господарювання

Стаценко В.С.

/підпис, прізвище/

М.П.



ПЛАН БУДИНКУ

вулиця (провулок, площа) Соборна (Жовтнева) № 10
місто (селище, село) Дніпропетровськ

Масштаб 1:100

Літ. Б-2

Під Б-2 підвал №2

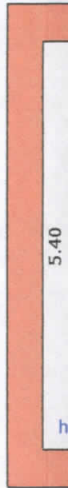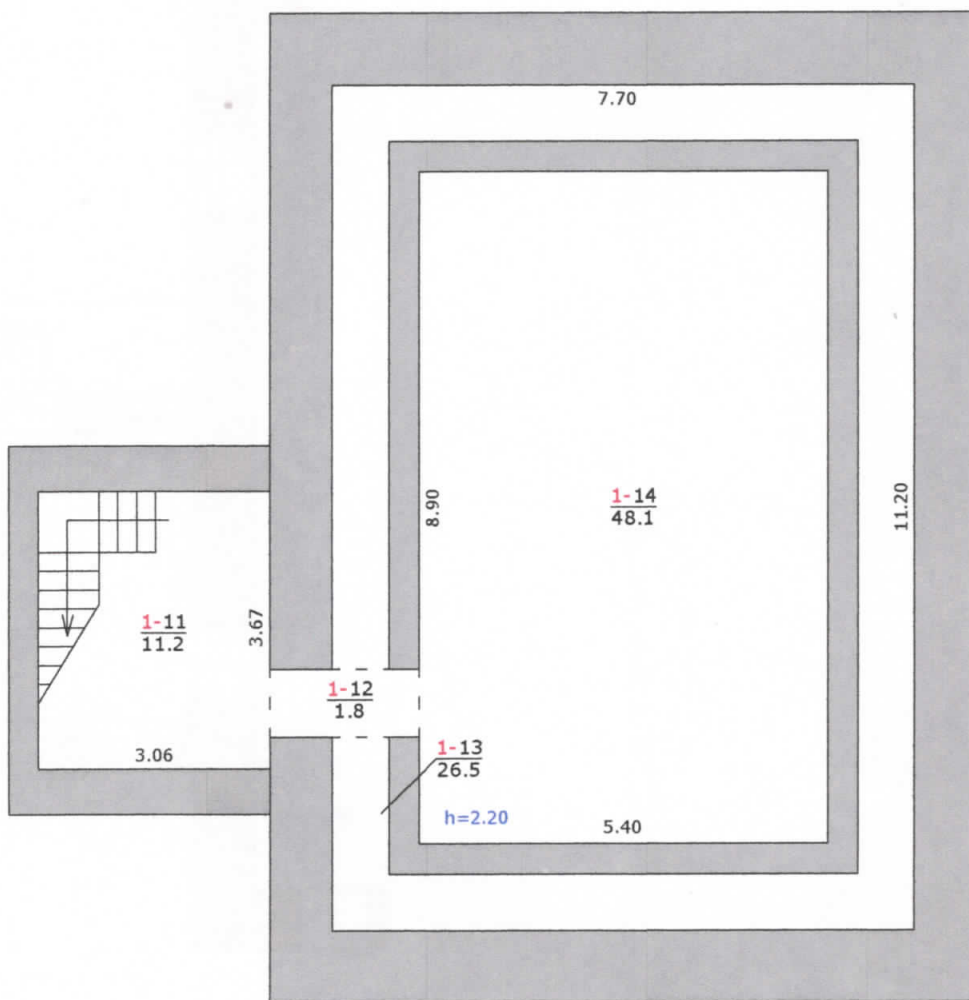


ПЛАН БУДИНКУ

овулок, площа) _____ Соборна (Жовтнева) _____ № _____ 10 _____
ще, село) _____ Дніпропетровськ _____


Масштаб 1:100

Літ. Б-2

ід Б-2 підвал №2

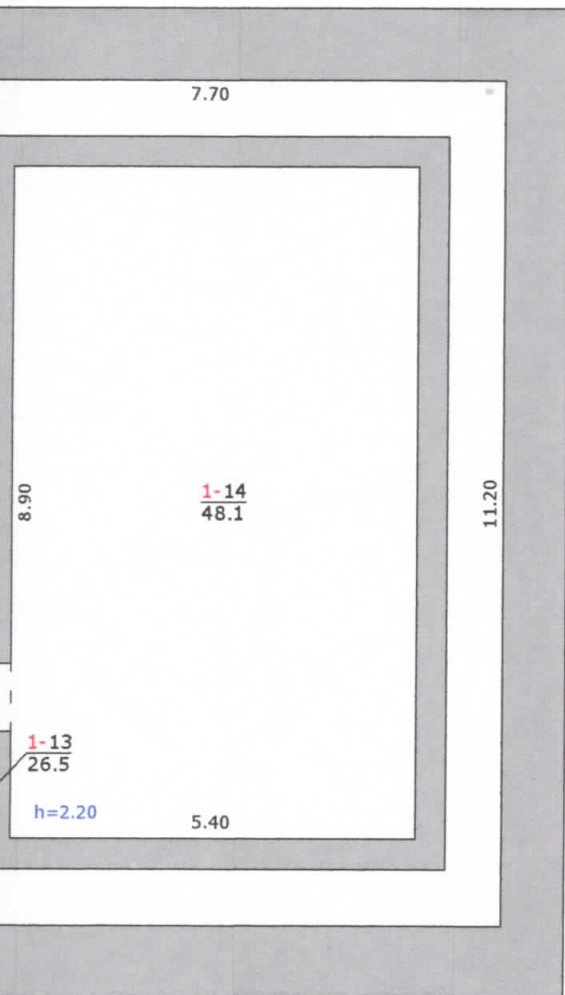

Під Б-2 підвал №1

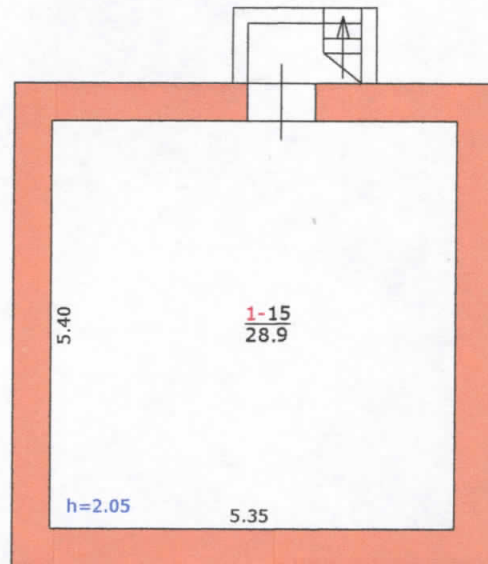


ПЛАН БУДИНКУ

вулиця (провулок, площа) Соборна (Жовтнева) № 1
місто (селище, село) Дніпропетровськ

Масштаб 1:100

Літ. Б-2

I-ПОВЕРХ

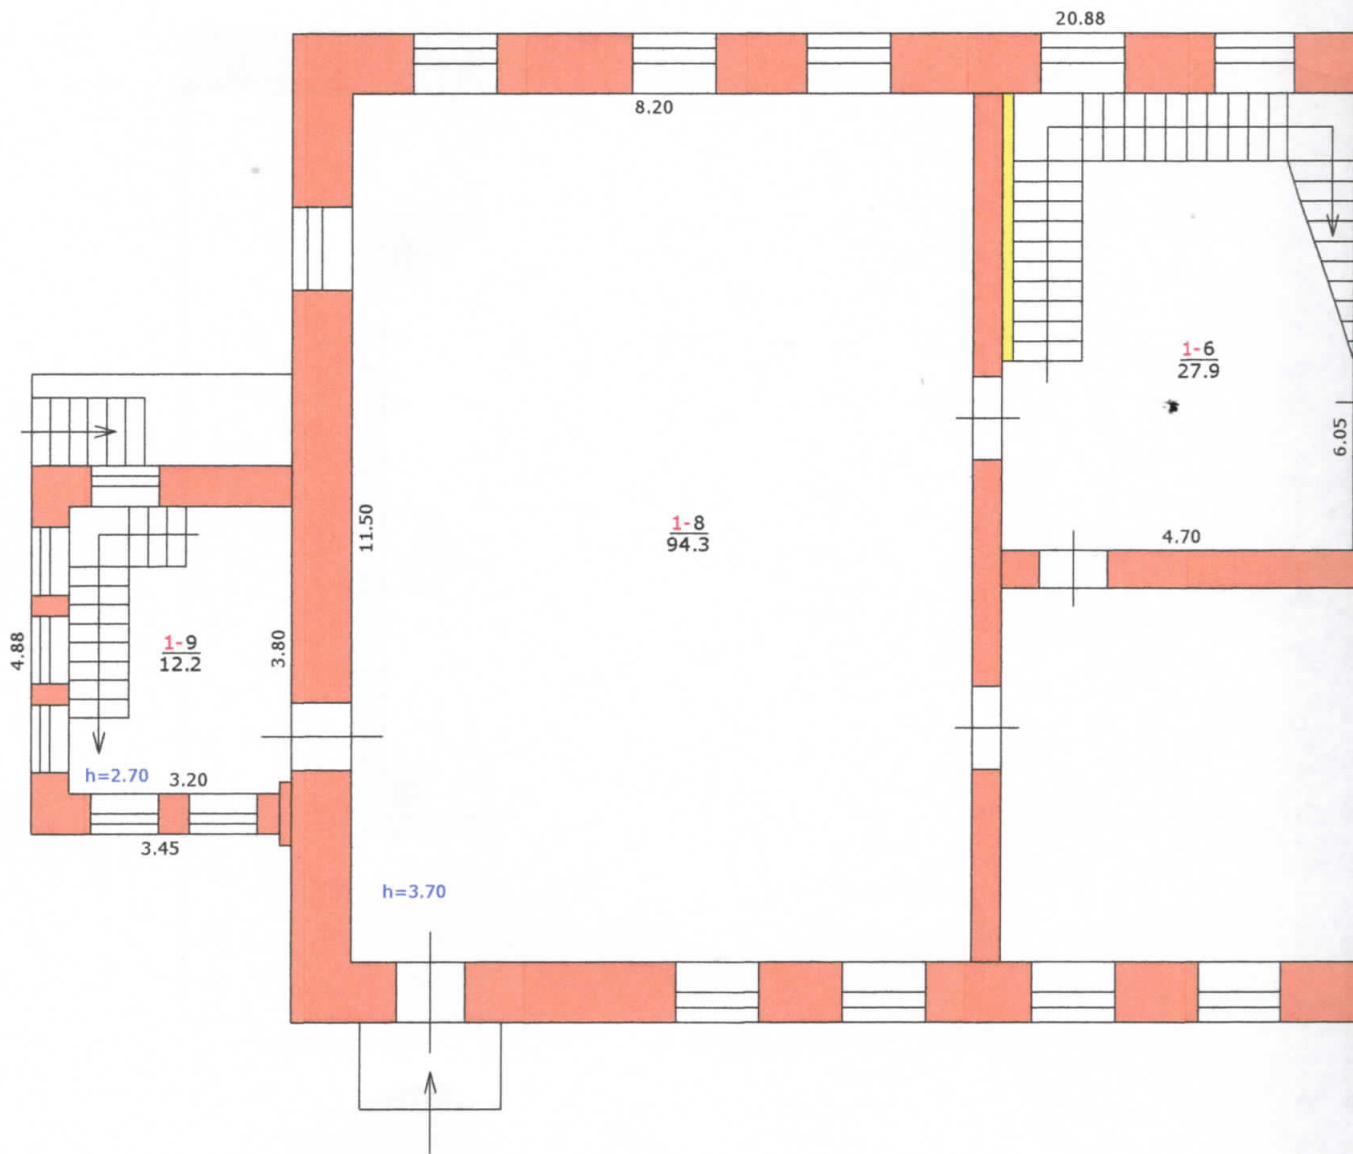

ПЛАН БУДИНКУ


овулок, площа) _____ Соборна (Жовтнева) _____ № _____ 10 _____

ще, село) _____ Дніпропетровськ _____

Масштаб 1:100

Літ. Б-2

I-ПОВЕРХ

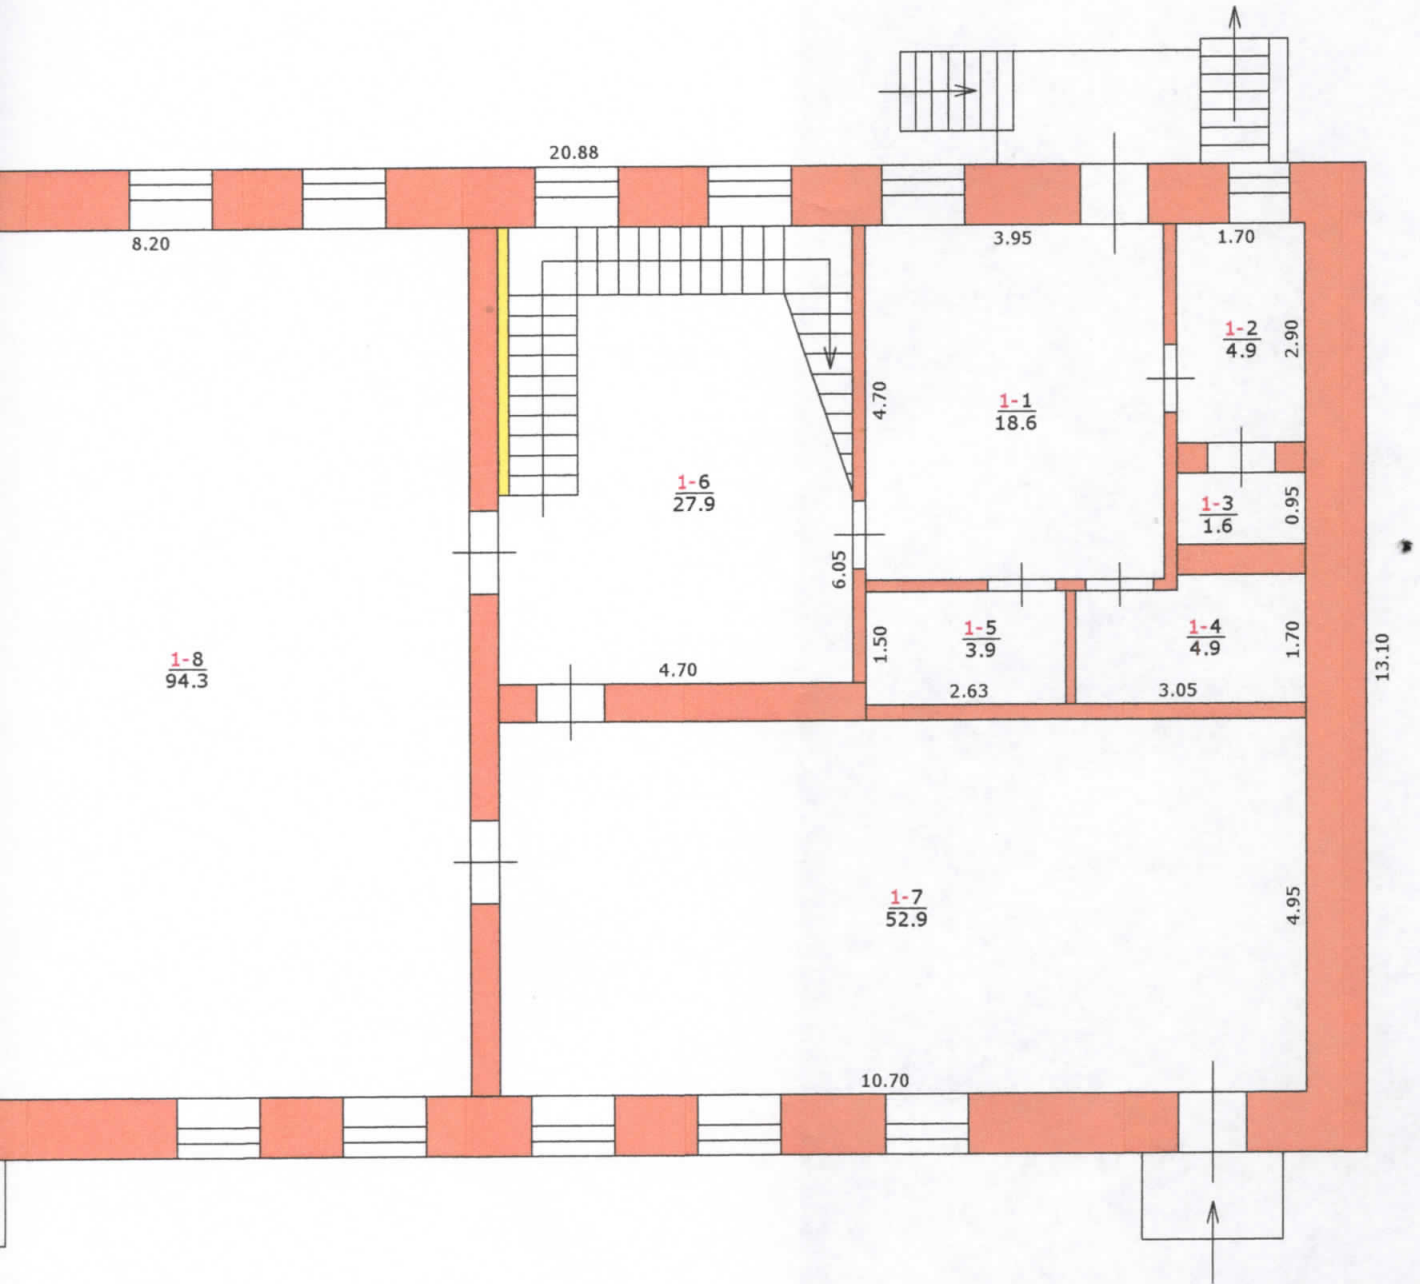


ПЛАН БУДИНКУ

вулиця (провулок, площа) _____ Соборна (Жовтнева) _____ № _____ 10
місто (селище, село) _____ Дніпропетровськ _____

Масштаб 1:100

Літ. Б-2

МС-МАНСАРДА

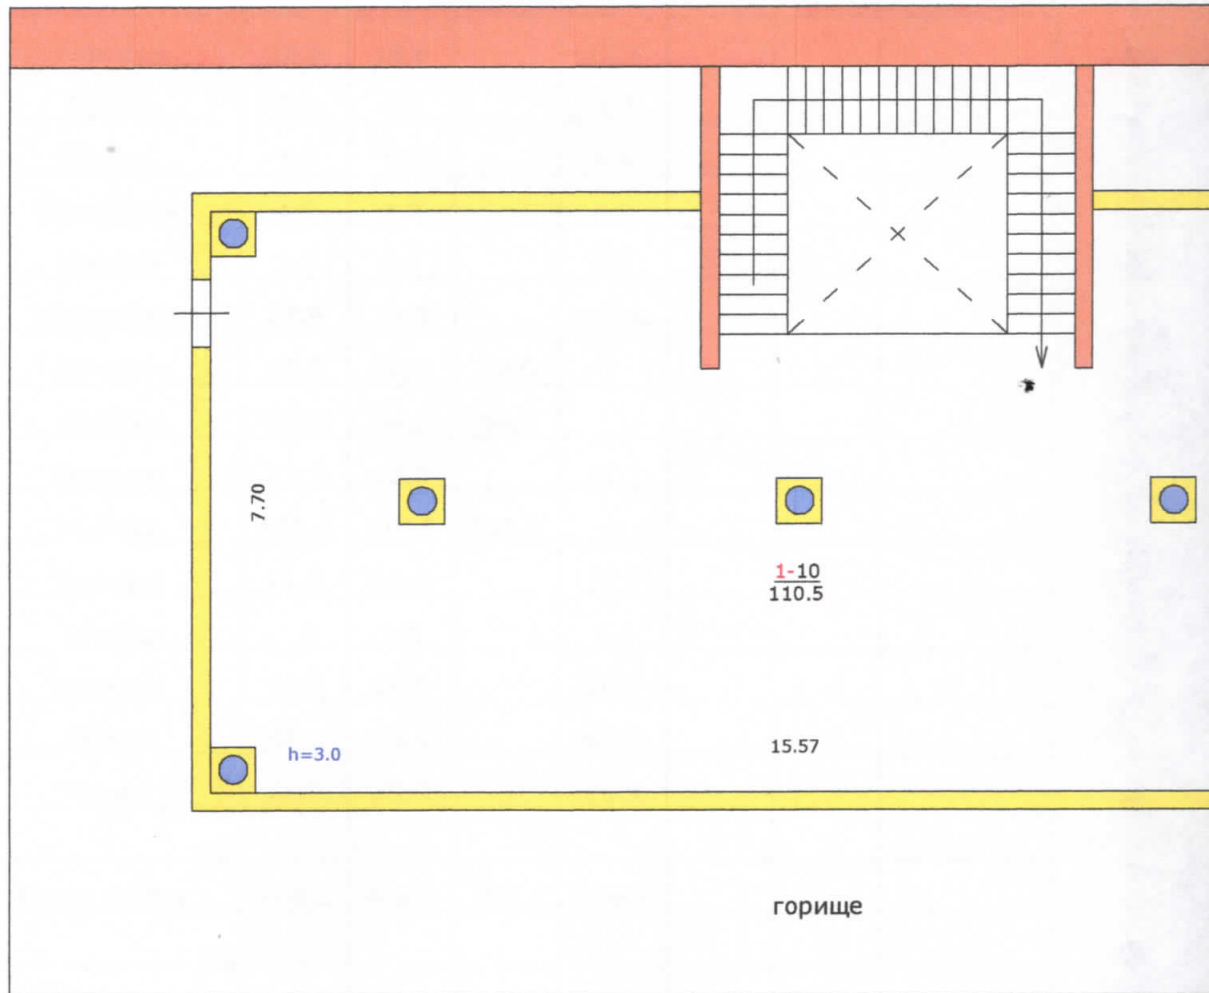


ПЛАН БУДИНКУ

Об'єкт, площа) _____ Соборна (Жовтнева) _____ № _____ 10 _____
село) _____ Дніпропетровськ _____

Масштаб 1:100

Літ. Б-2

МС-МАНСАРДА

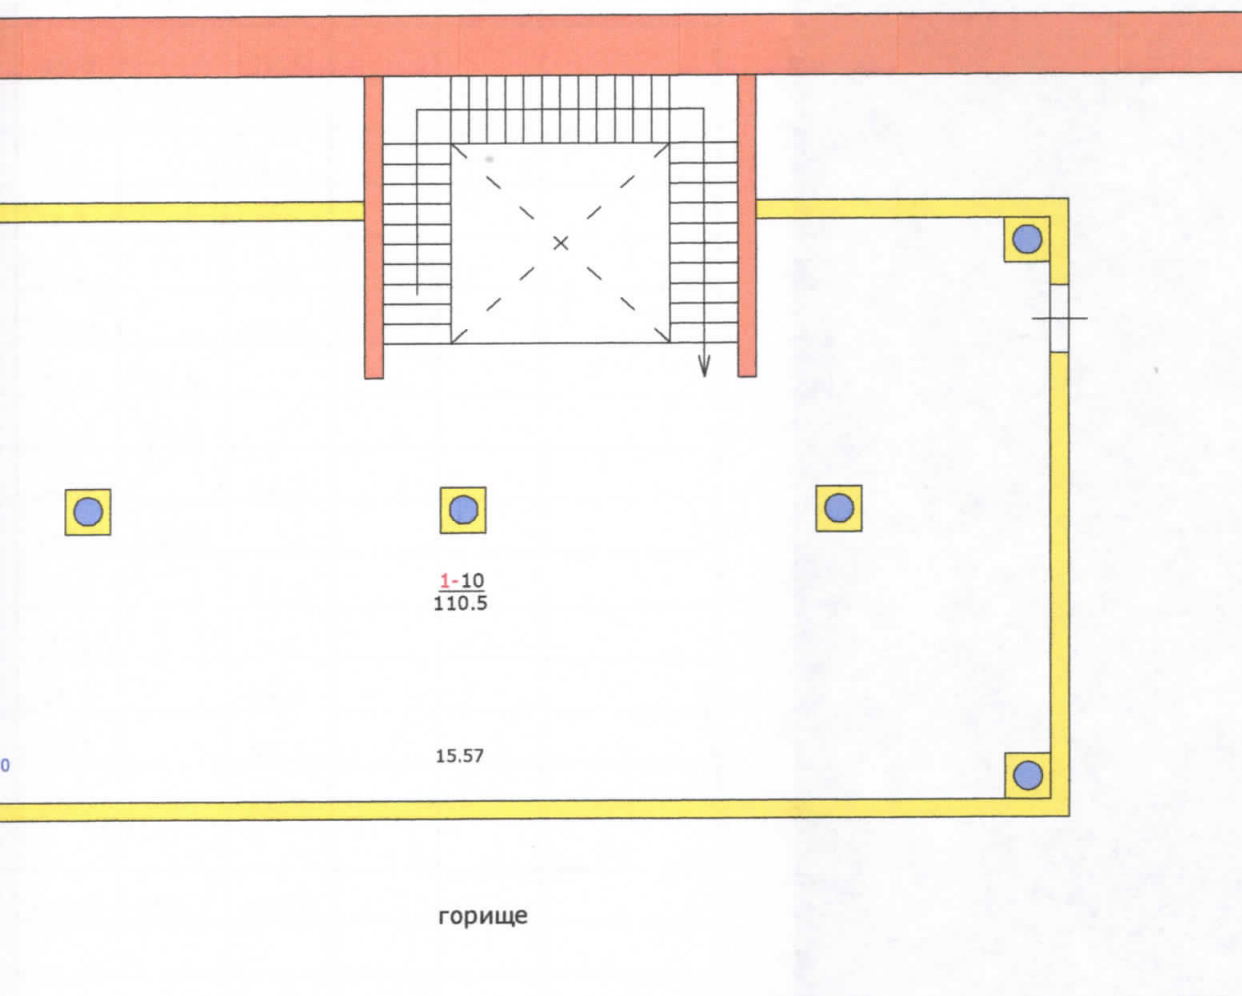

ЕКСПЛІКАЦІЯ

приміщень до плану одноквартирного (садибного) житлового будинку

№ 10 літер "Б-2" вулиця (провулок, площа) Соборна (Жовтнева)
місто (селище, село) Дніпропетровськ

| Літер | Поверхи | Номери квартир | Номери приміщень | Призначення приміщень | загальна площа приміщень (підраховані за формулами розрахунку площі) (кв. м.) | Площа житлових квартир (кв.м) | | | Площа літніх приміщень (кв. м) | Площа приміщень загального користування (кв. м) | Самовільно збудована, переобладнана площа приміщень (кв. м) | |
|-------|---------|----------------|------------------|-----------------------|---|-------------------------------|---------|-----------|--------------------------------|---|---|--|
| | | | | | | загальна (сума гр. 8 та 9) | житлова | допоміжна | | | | |
| 1 | 2 | 3 | 4 | 5 | 6 | 7 | 8 | 9 | 10 | 11 | 12 | |
| Б-2 | I | | 1 | Коридор | 18.6 | 18.6 | | 18.6 | | | | |
| | | | 2 | Кухня | 4.9 | 4.9 | | 4.9 | | | | |
| | | | 3 | Душова | 1.6 | 1.6 | | 1.6 | | | | |
| | | | 4 | Вбиральня | 4.9 | 4.9 | | 4.9 | | | | |
| | | | 5 | Комора | 3.9 | 3.9 | | 3.9 | | | | |
| | | | 6 | Передпокій | 27.9 | 27.9 | | 27.9 | | | | |
| | | | 7 | Кімната | 52.9 | 52.9 | 52.9 | | | | | |
| | | | 8 | Кімната | 94.3 | 94.3 | 94.3 | | | | | |
| | | | 9 | Веранда | 12.2 | 12.2 | | 12.2 | | | | |
| | | МС | | 10 | Кімната | 110.5 | 110.5 | 110.5 | | | | |
| | | ПД | | 11 | Коридор | 11.2 | 11.2 | | 11.2 | | | |
| | | | | 12 | Тамбур | 1.8 | 1.8 | | 1.8 | | | |
| | | | | 13 | Коридор | 26.5 | 26.5 | | 26.5 | | | |
| | | | | 14 | Підвал | 48.1 | 48.1 | | 48.1 | | | |
| | | | | 15 | Підвал | 28.9 | 28.9 | | 28.9 | | | |
| | | | | Разом по буд. | 448.2 | 448.2 | 257.7 | 190.5 | | | | |

' 30 ' 06 2016р.

Виконав  Стаценко В.С.
/підпис, прізвище/



МІНІСТЕРСТВО РЕГІОНАЛЬНОГО РОЗВИТКУ, БУДІВНИЦТВА
ТА ЖИТЛОВО-КОМУНАЛЬНОГО ГОСПОДАРСТВА УКРАЇНИ
АТЕСТАЦІЙНА АРХІТЕКТУРНО-БУДІВЕЛЬНА КОМІСІЯ

Серія АЕ

№ 001527

КВАЛІФІКАЦІЙНИЙ СЕРТИФІКАТ
відповідального виконавця окремих видів робіт (послуг),
пов'язаних із створенням об'єкта архітектури

Інженер з інвентаризації нерухомого майна
(найменування професії)

Виданий про те, що Стаценко Вікторія Станіславівна
(прізвище, ім'я, по батькові)

пройшов(ла) професійну атестацію, що підтверджує його (її) відповідність кваліфікаційним вимогам у сфері діяльності, пов'язаної із створенням об'єктів архітектури, професійну спеціалізацію, необхідний рівень кваліфікації і знань.

Категорія: Інженер з інвентаризації нерухомого майна

Кваліфікаційний сертифікат видано згідно з рішенням Атестаційної архітектурно-будівельної комісії (далі – Комісія) від _____ № _____

(рішенням відповідної секції Комісії

від 08.02.2013 № 21, затвердженим президією

Комісії 08.02.2013 № 21-Е).

Зареєстрований у реєстрі атестованих осіб 08.02 2013 року
за № 1434.

Роботи (послуги), пов'язані із створенням об'єктів архітектури, спроможність виконання яких визначено кваліфікаційним сертифікатом: Технічна інвентаризація

об'єктів нерухомого майна.

Дата видачі 08.02 2013 року



Барзилович Д.В.
(прізвище, ім'я, по батькові)

Прошито документи на 9 арк.
" 30" 08 2015 р.
керівник *[Signature]*

